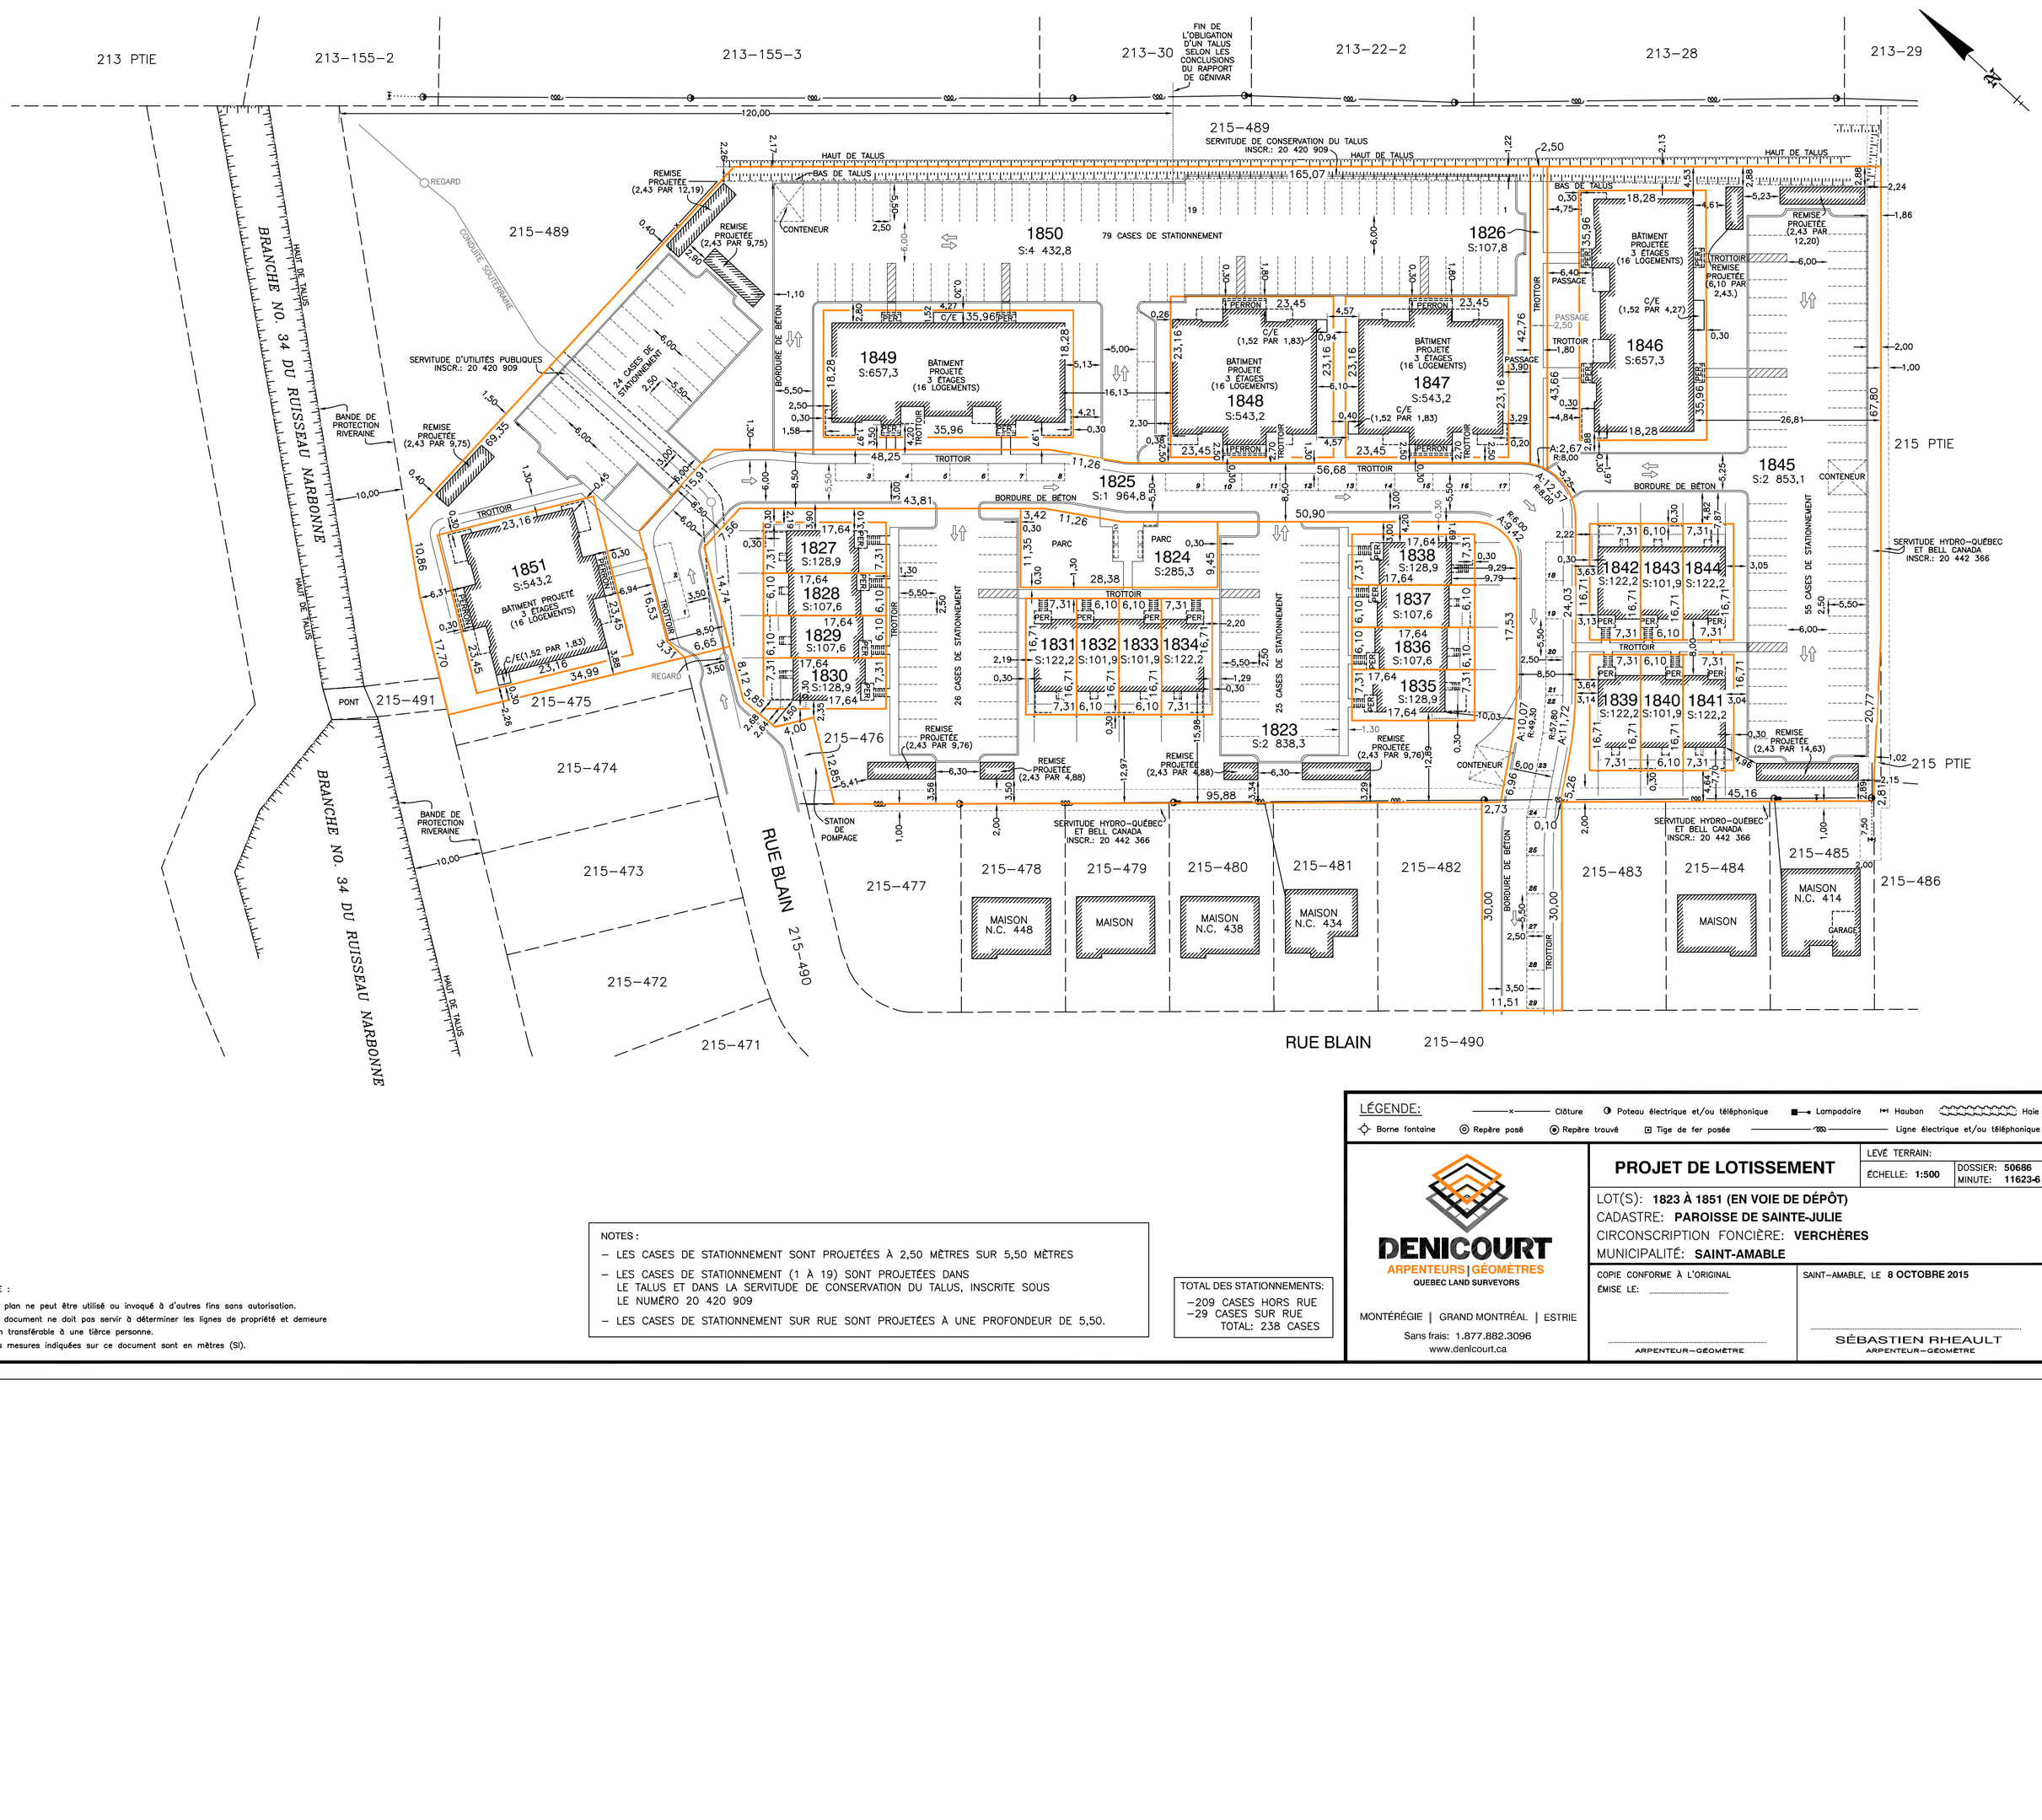


LÉGENDE:

Clôture · Poteau électrique et/ou téléphonique · Lampadaire · Hauban · Haie · Borne fontaine · Repère posé · Repère trouvé · Tige de fer posée · Ligne électrique et/ou téléphonique

NOTES :

- LES CASES DE STATIONNEMENT SONT PROJETÉES À 2,50 MÈTRES SUR 5,50 MÈTRES
- LES CASES DE STATIONNEMENT (1 À 19) SONT PROJETÉES DANS LE TALUS ET DANS LA SERVITUDE DE CONSERVATION DU TALUS, INSCRITE SOUS LE NUMÉRO 20 420 909
- LES CASES DE STATIONNEMENT SUR RUE SONT PROJETÉES À UNE PROFONDEUR DE 5,50.

TOTAL DES STATIONNEMENTS:
−209 CASES HORS RUE
−29 CASES SUR RUE
TOTAL: 238 CASES

NOTE :

−Ce plan ne peut être utilisé ou invoqué à d'autres fins sans autorisation.
−Ce document ne doit pas servir à déterminer les lignes de propriété et demeure non transférable à une tierce personne.
−Les mesures indiquées sur ce document sont en mètres (SI).

DENICOURT
ARPENTEURS | GÉOMÈTRES
QUEBEC LAND SURVEYORS
MONTÉRÉGIE | GRAND MONTRÉAL | ESTRIE
Sans frais: 1.877.882.3096
www.denicourt.ca

PROJET DE LOTISSEMENT

LEVÉ TERRAIN:
ÉCHELLE: 1:500
DOSSIER: 50686
MINUTE: 11623-6

LOT(S): **1823 À 1851 (EN VOIE DE DÉPÔT)**
CADASTRE: **PAROISSE DE SAINTE-JULIE**
CIRCONSCRIPTION FONCIÈRE: **VERCHÈRES**
MUNICIPALITÉ: **SAINT-AMABLE**

COPIE CONFORME À L'ORIGINAL
ÉMISE LE: .....
ARPENTEUR–GÉOMÈTRE

SAINT–AMABLE, LE **8 OCTOBRE 2015**

SÉBASTIEN RHEAULT
ARPENTEUR–GÉOMÈTRE